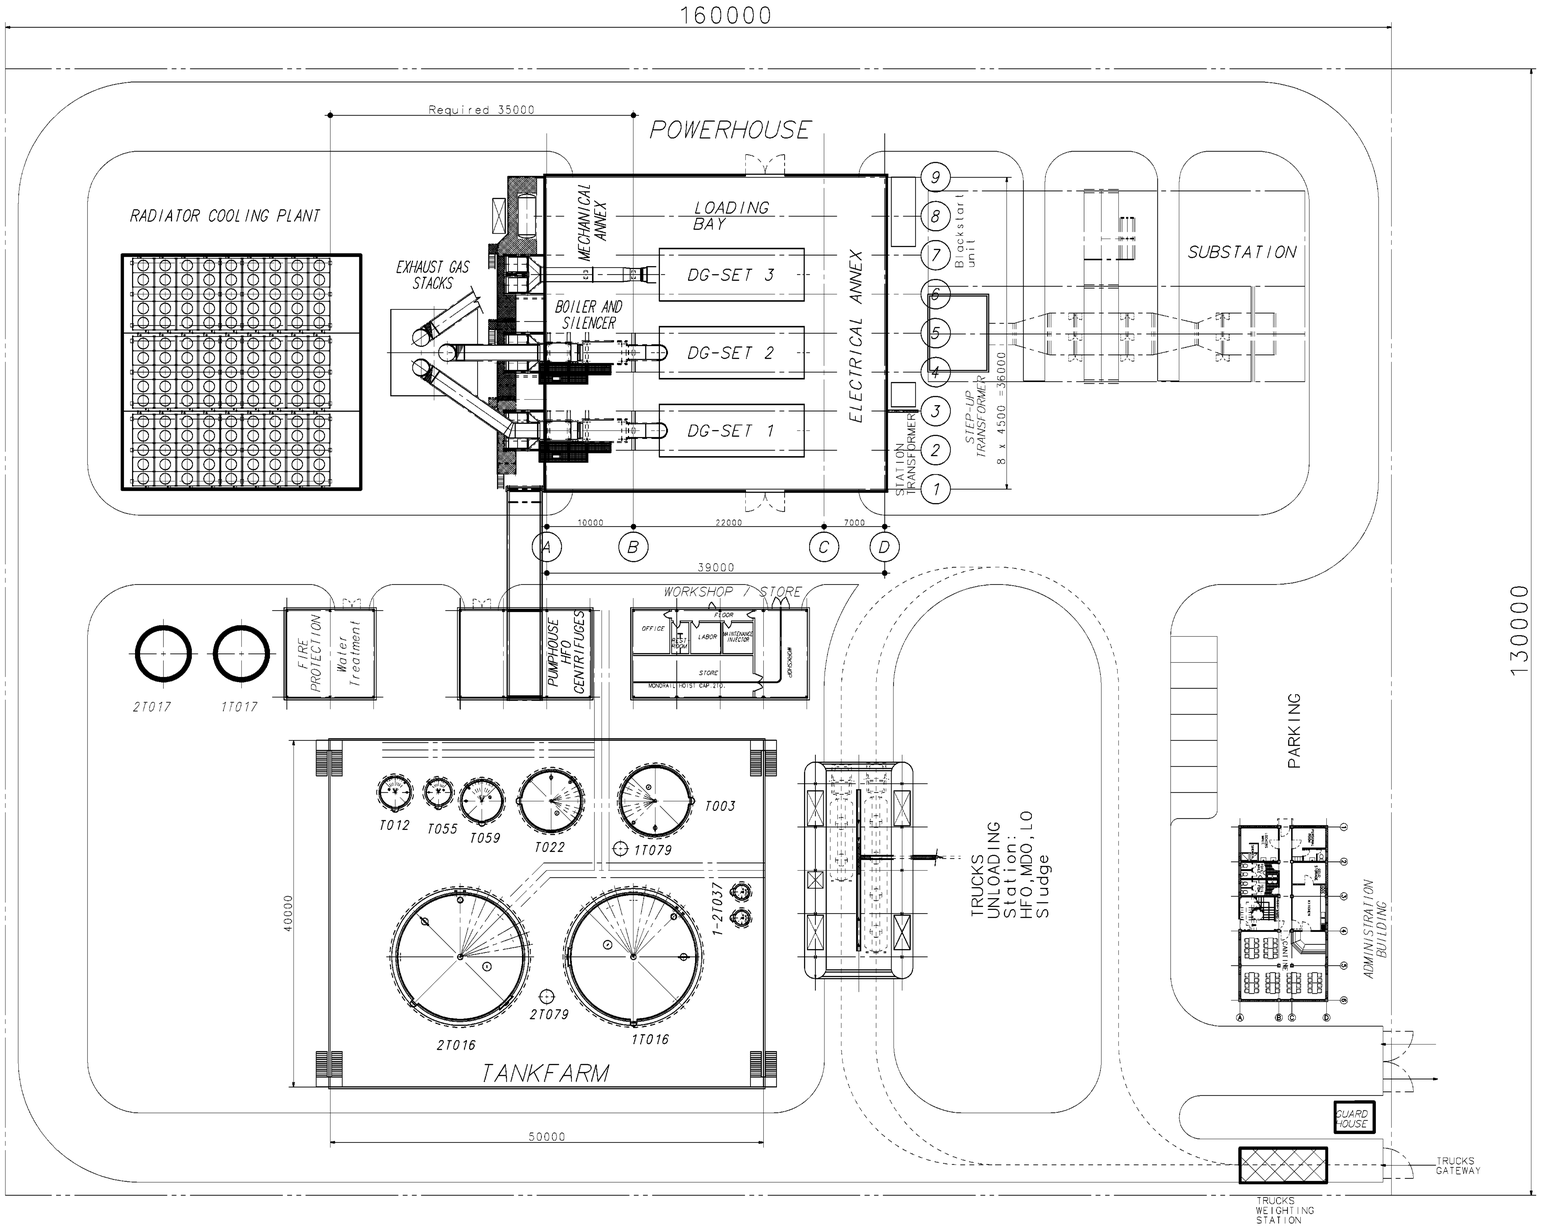

TANKFARM LEGEND

1-2T016)	2 x	2442 m³	HFO-STORAGE (15 DAYS)
T022)	1 x	308 m³	HFO-TREATED/SERVICE
T003)	1 x	402 m³	MDO-STORAGE/SERVICE
1-2T037)	2 x	10 m³	SLUDGE
T012)	1 x	50 m³	LUBE OIL STORAGE
T055)	1 x	26 m³	LUBE OIL MAINTENANCE
T059)	1 x	104 m³	HFO BUFFER TANK
1-2T079)	1 x	5 m³	Drain TANK
1T017)	1 x	... m³	Water Storage Tank for Plant
2T017)	1 x	... m³	Water Storage Tank for Fire Fighting

55 MW POWER-PLANT OUTPUT
3 x 18V 48/60
RADIATOR COOLING
15 DAYS HFO STORAGE
(BOILER ON TOP)

WITHOUT OBLIGATION

Allgemeintoleranz ISO 2768-mK / The tolerances class in acc. with ISO 2768-mK
Kanten ISO 13715 / Edges acc. w. ISO 13715
Oberflächenbeschaffenheit ISO 1302 / Indication of surface texture ISO 1302

Zeichng.-Nr./Auftraggeber / Customer Drg.No.: Auftraggeber / Customer: Verwendungsbereich / Range of application: ALLGEMEIN / GENERAL
Typ: 3 x 18V 48/60
Dig.-Zeichg.-Nr.: Dig.Drg.No.
Zeichg.-Nr., Lieferr./Drg.No., Licence: Werkstoff, Halbzeug/Material:
Maßstab / Scale: 1:250
Gewicht/Weight
Datum / Date: 2004 Name: Name
Gezeichnet / Drawn: 29.07 STROCHER J
Geprüft / Checked: 27.09 BABA
- 11.0089/04 27.09 STR
Änderungs-Nr. / Revision-No.: Datum / Date: Name
Ersetzt durch / Replaced by:
Ersetzt für / Replacement for:
Entstanden aus / Originated from: B11.74500-0411
Ersetzt durch / Replaced by:

SITE PLAN-PROPOSAL
55MW (BOILER ON TOP)
15 DAYS HFO STORAGE

MAN B&W

B11.74500-0736

CCD
Film 02
Blatt/Sheet 01/01

Zeichnung ist Eigentum der MAN B&W Diesel AG u. darf weder Dritt. dem MAN B&W als ausgeschlossen hat. Gebrauch nur mit schriftl. Einwilligung der MAN B&W gestattet.
This drawing is the property of MAN B&W Diesel AG and is entrusted to those to whom MAN B&W has handed it. Its use is subject to the written consent of MAN B&W.